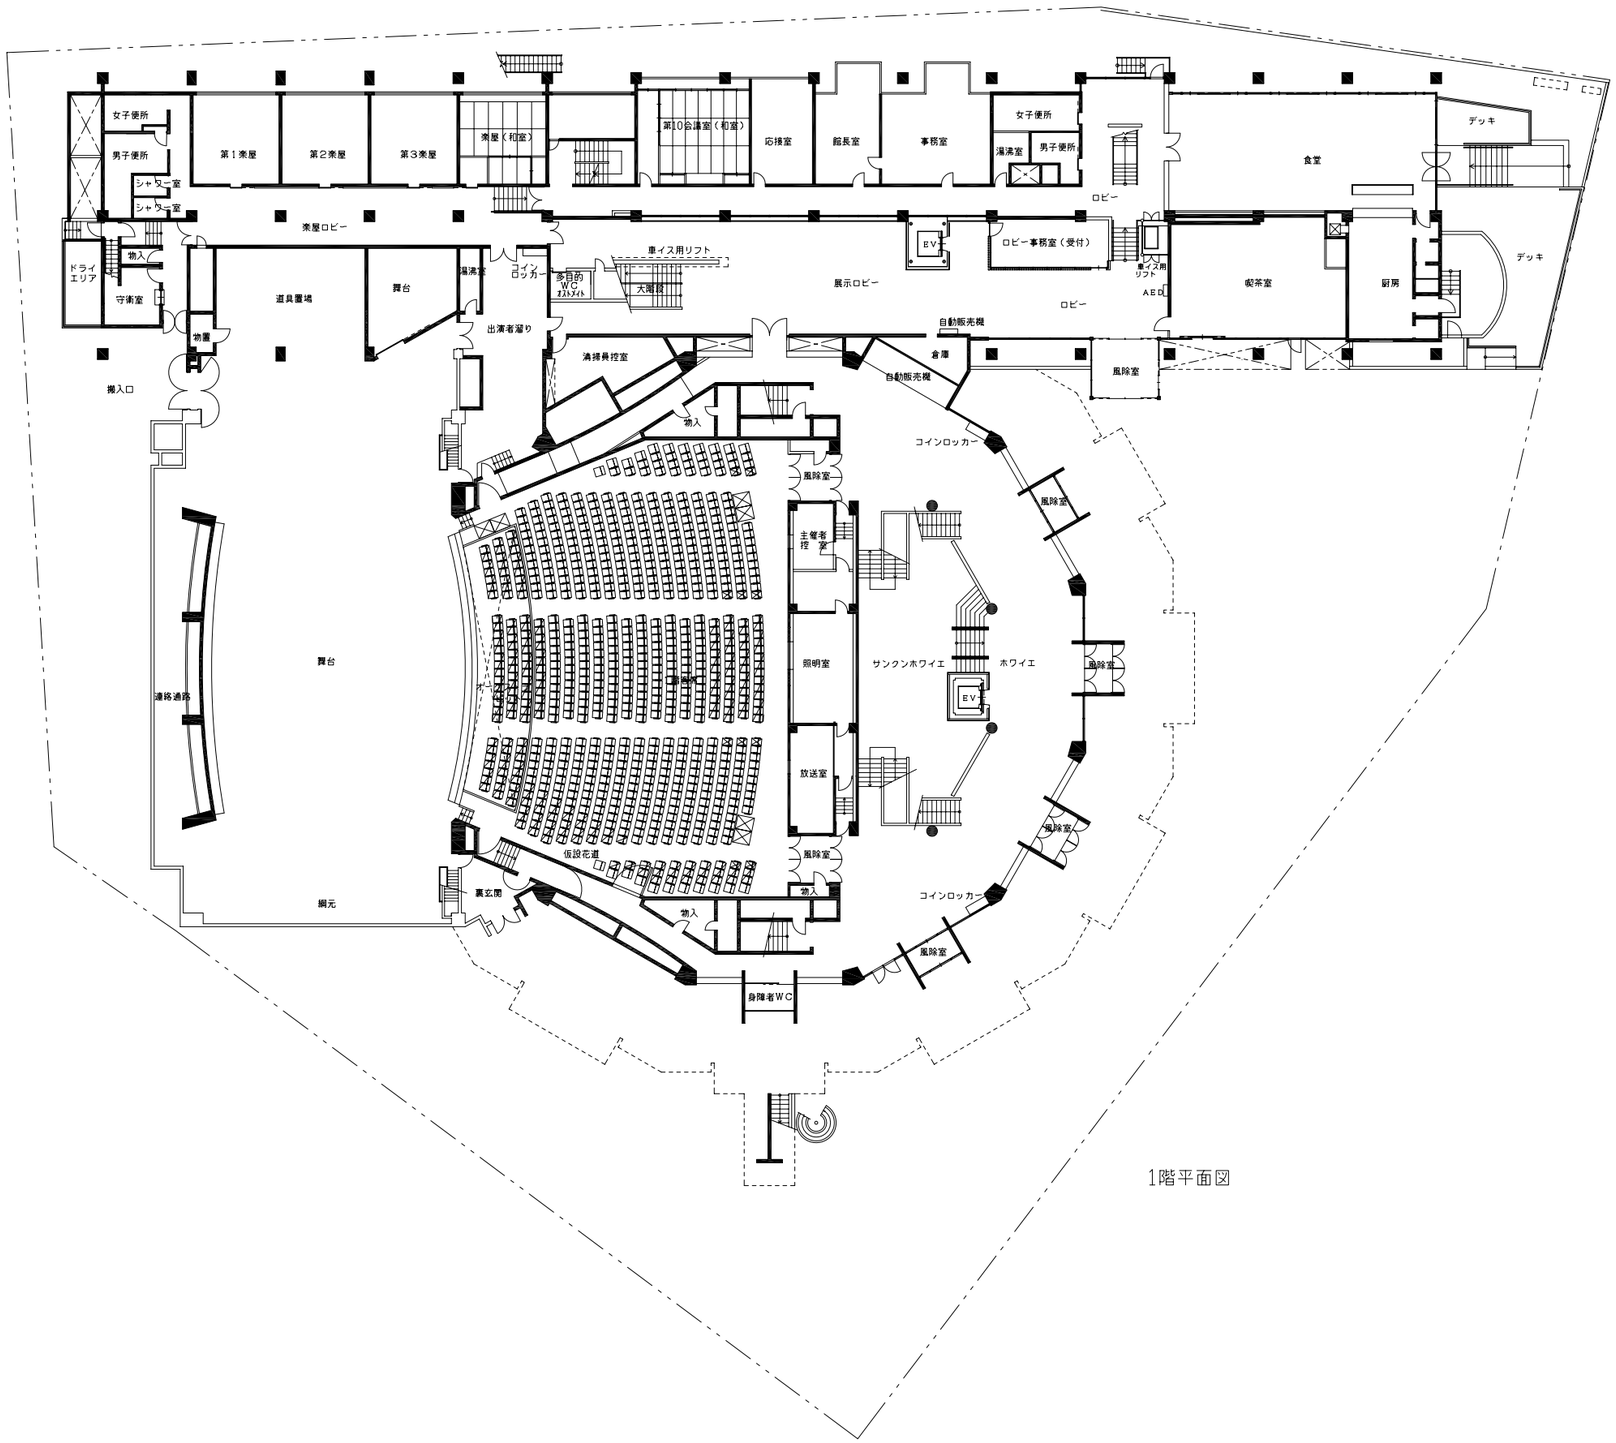
女子便所
男子便所
シャワー室
シャワー室
第１楽屋
第２楽屋
第３楽屋
楽屋（和室）
第10会議室（和室）
応接室
館長室
事務室
女子便所
男子便所
湯沸室
デッキ
食堂
ロビー
楽屋ロビー
車イス用リフト
EV
ロビー事務室（受付）
車イス用リフト
AED
デッキ
ドライエリア
物入
守衛室
道具置場
舞台
湯沸室
コインロッカー
多目的WC
オストメイト
大階段
展示ロビー
ロビー
喫茶室
厨房
物置
出演者溜り
搬入口
清掃員控室
自動販売機
倉庫
自動販売機
風除室
物入
コインロッカー
風除室
風除室
主催者控室
照明室
サンクンホワイエ
ホワイエ
風除室
EV
放送室
風除室
仮設花道
風除室
物入
コインロッカー
裏玄関
物入
風除室
身障者WC
舞台
連絡通路
綱元

1階平面図