
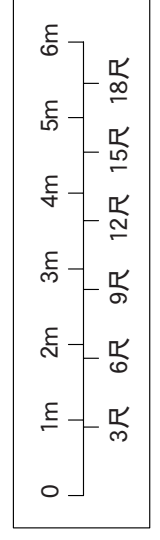
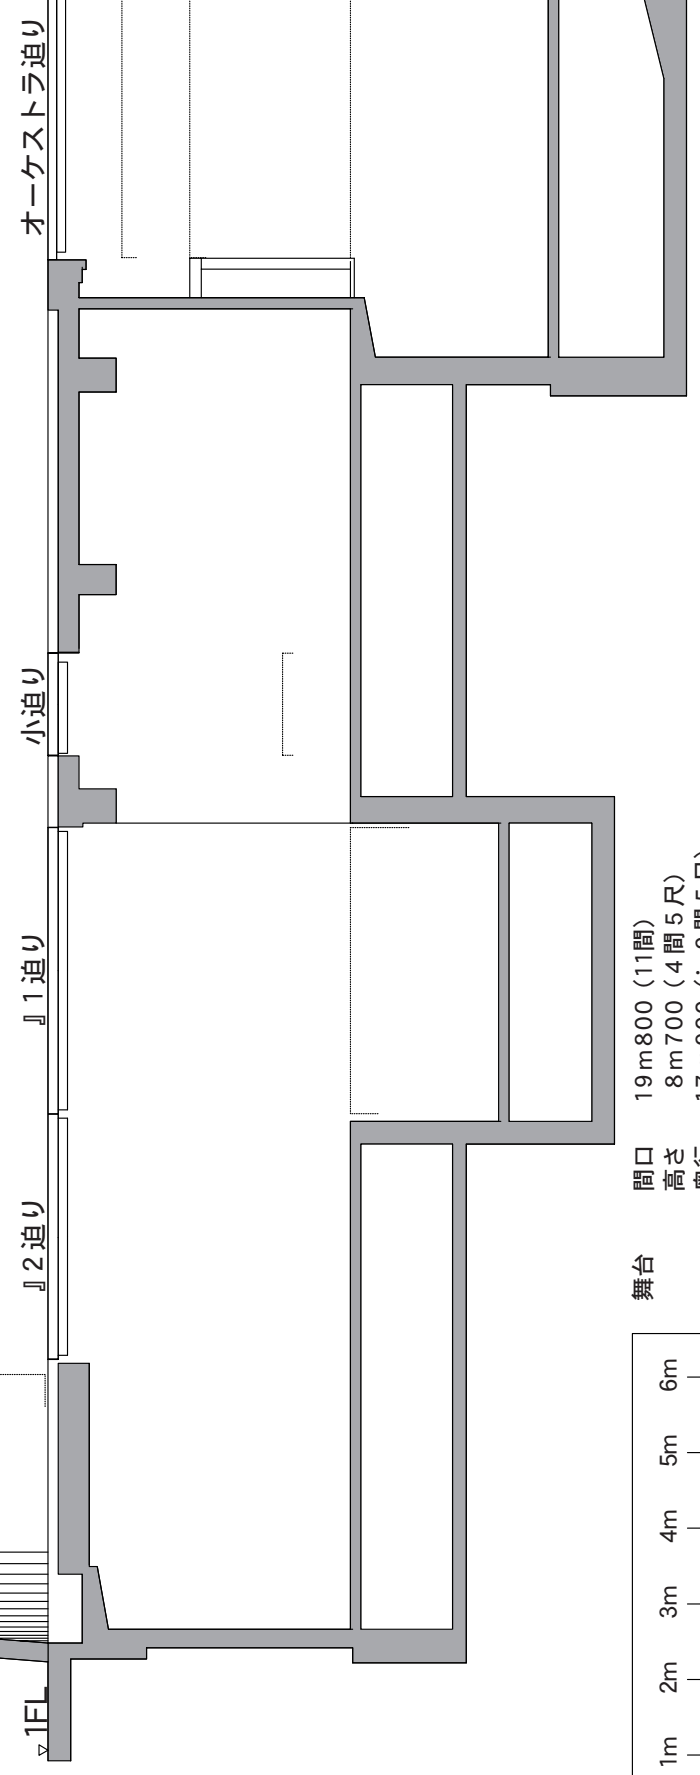


- 第1吊物バトン
- 縦帳
- 変形絞り縦帳
- 暗転幕
- 第2吊物バトン
- 第1袖幕
- 第1ポーターライト
- 第1サスペンションライト
- 第3吊物バトン
- 第1中割幕
- 第2一文字幕
- 第1天井反射板
- 第2袖幕
- 第4吊物バトン
- 第2ポーターライト
- 第2サスペンションライト
- 第5吊物バトン
- 第2中割幕
- スクリーン
- 第6吊物バトン
- 第7吊物バトン
- 第8吊物バトン
- 第3袖幕
- 第3ポーターライト
- 第3サスペンションライト
- 第9吊物バトン
- 第10吊物バトン
- 第3中割幕
- 第11吊物バトン
- 第5一文字幕
- 第2天井反射板
- 第4袖幕
- 第12吊物バトン
- 第4サスペンションライト
- 第13吊物バトン
- 第5袖幕
- 第14吊物バトン
- 水平ソントライト
- 正面反射板
- 第6袖幕
- 第15吊物バトン
- 第16吊物バトン
- 第17吊物バトン
- バック幕

44 43 42 41 40 39 38 37 36 35 34 33 32 31 30 29 28 27 26 25 24 23 22 21 20 19 18 17 16 15 14 13 12 11 10 9 8 7 6 5 4 3 2 1

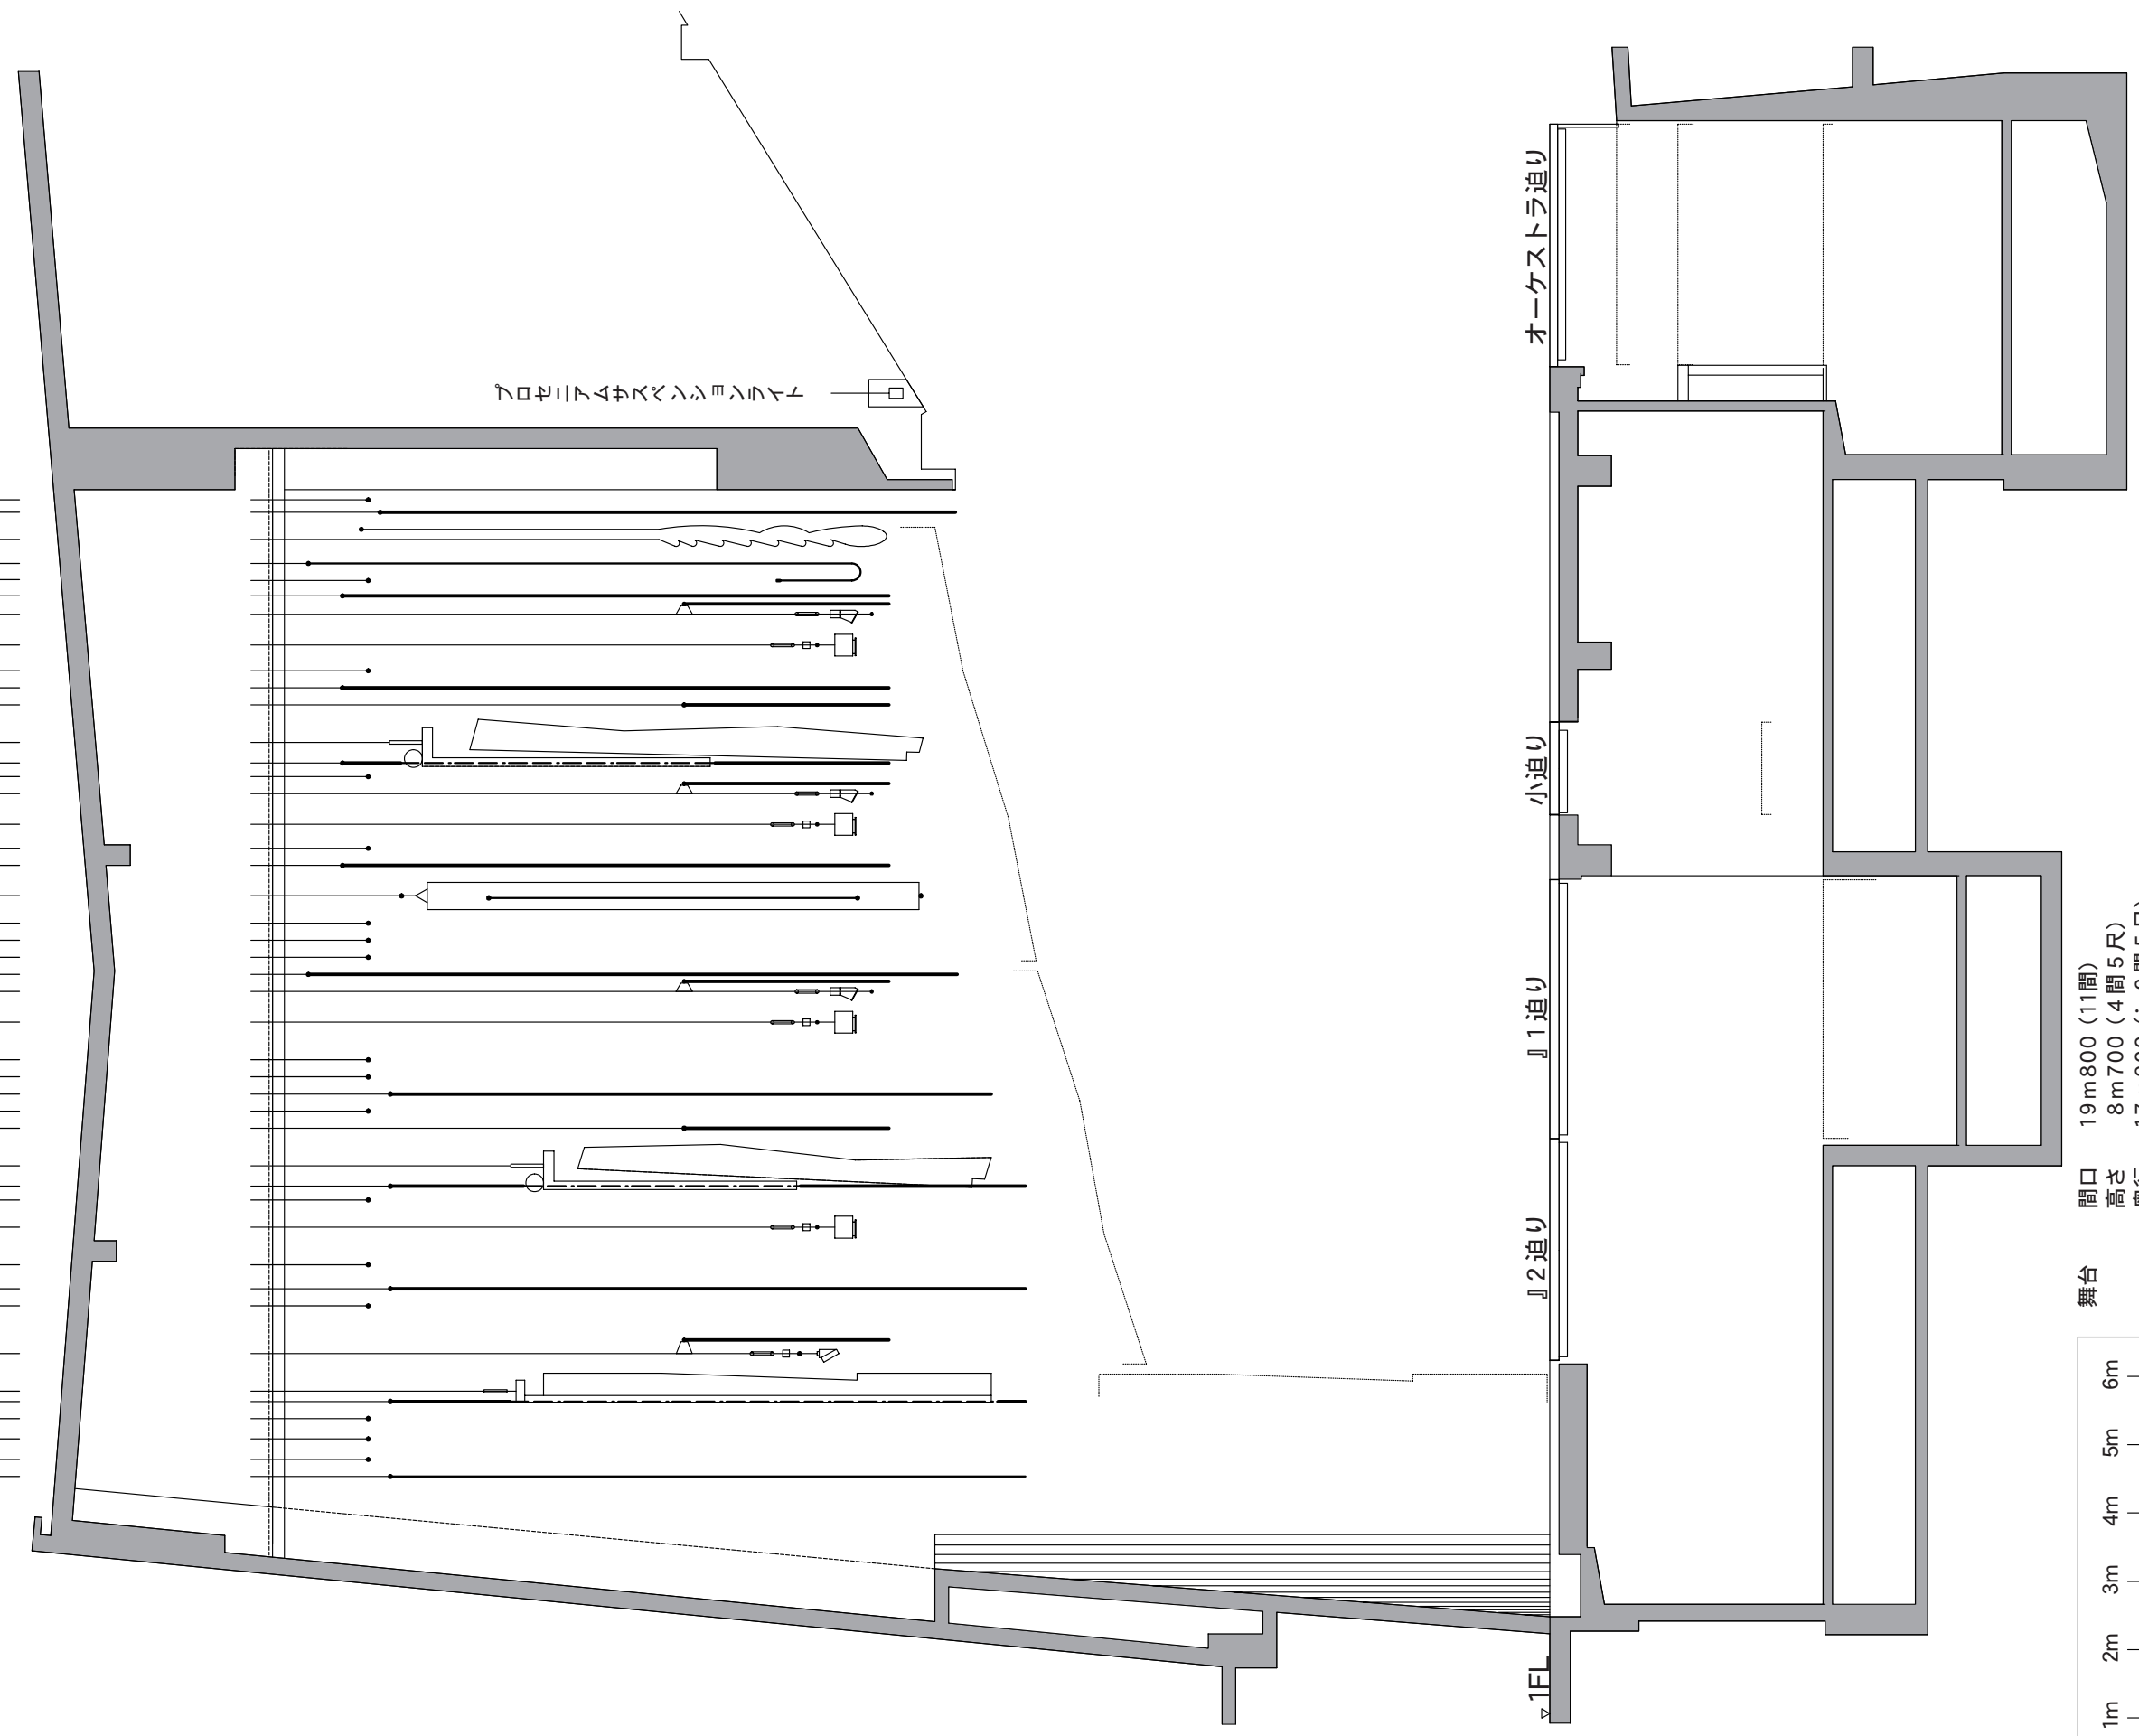

舞台	間口	19m800 (11間)
	高さ	8m700 (4間5尺)
	奥行	17m900 (≒9間5尺)
		(舞台先端中央からホリソント壁中央まで)
搬入口	間口	2m500
	高さ	2m500

熊本市民会館 舞台断面図 S:1/100