

熊本市民会館


照明基本吊り及び
常設機材DMXアドレス

○=LED平凸 8インチ(LED-ASP8-L)

○=LEDフレネル 8インチ(LED-FSPT8-L)

=VL800 PROPAR

=DMXアドレス上下コンモ

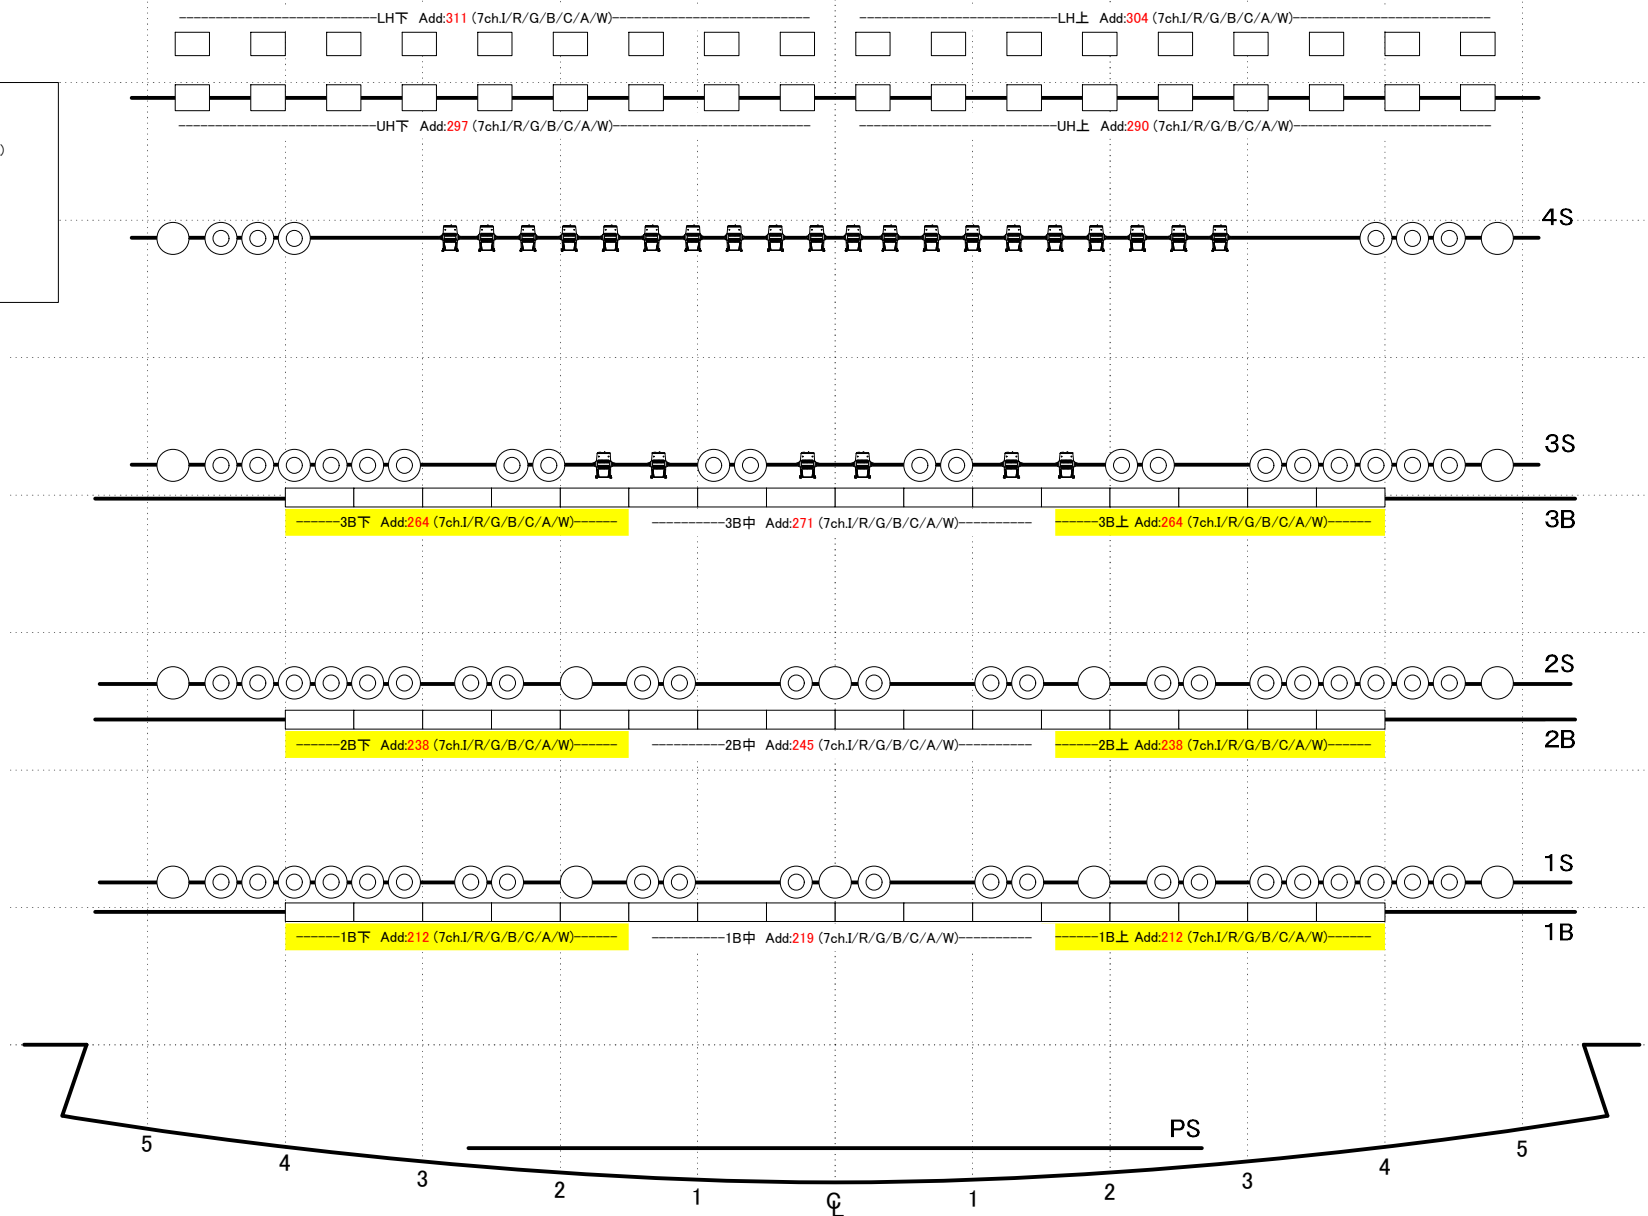

- 大黒
- #17
- #16
- #15
- 6軸
- 正反
- UH
- #14
- 5軸
- #13
- 4S
- 4SUS
- #12
- 4軸
- 2天反
- 5文字幕
- #11
- 3割
- #10
- #9
- 3SUS
- 3BO
- 3軸
- #8
- #7
- #6
- スクリーン
- 2割
- #5
- 2SUS
- 2BO
- #4
- 2軸
- 1天反
- 2文字幕
- 1割
- #3
- 1SUS
- 1BO
- 1軸
- #2
- 暗転幕
- 絞り縦帳
- 縦帳
- #1