


熊本市市民会館

照明設備及び
特設電源図

ホリ横特設電源盤
容量[1φ3w/20kwまで]
取出口[カムロック]

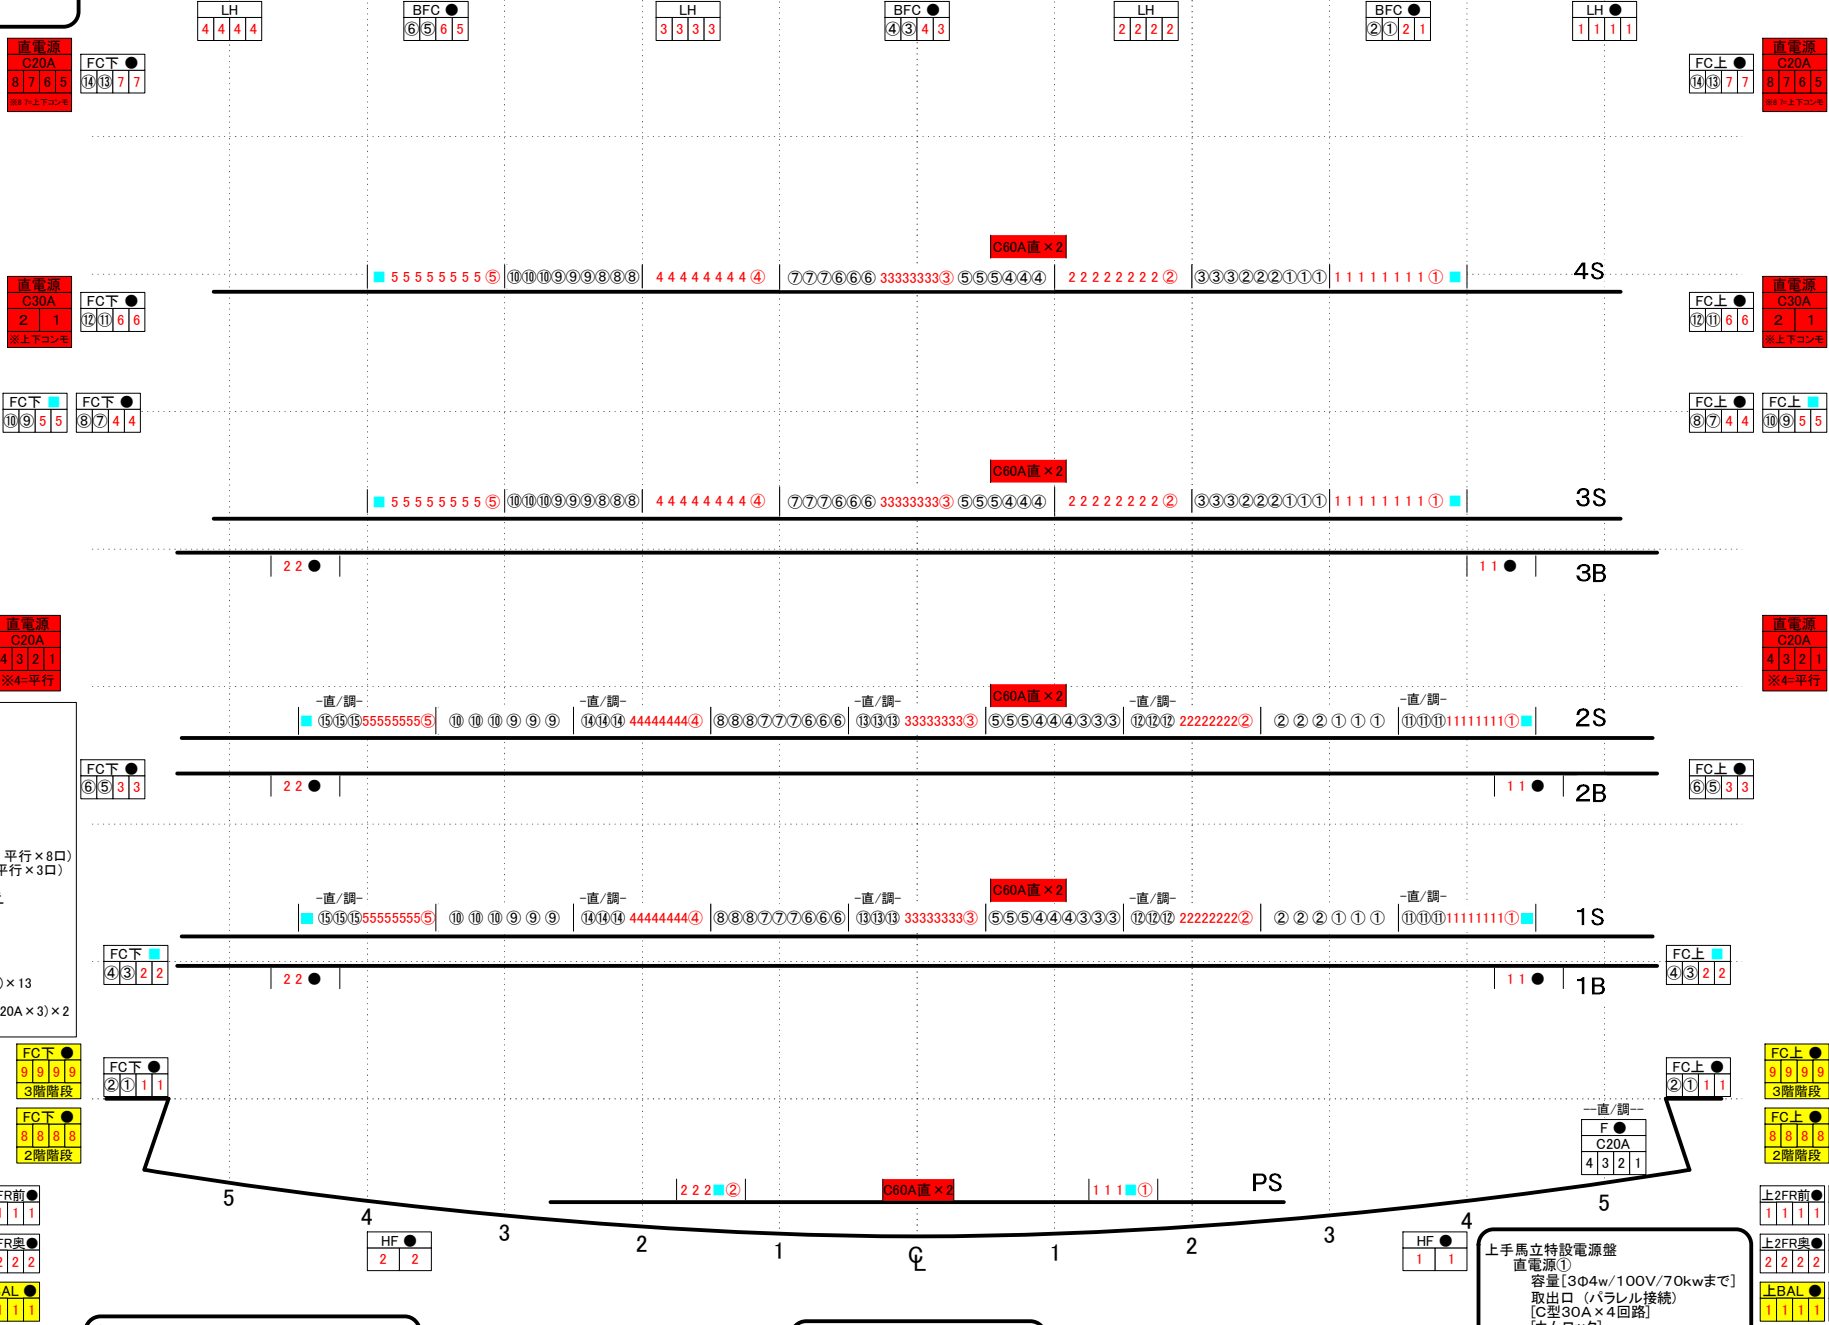

- 大黒 #17
- #16
- #15
- 6軸 正反
- UH
- #14
- 5軸
- #13
- 4S
- 4SUS
- #12
- 4軸
- 2天反
- 5文字幕 #11
- 3割
- #10
- #9
- 3SUS
- 3B0
- 3軸
- #8
- #7
- #6
- スクリーン
- 2割 #5
- 2SUS
- 2B0 #4
- 2軸
- 1天反
- 2文字幕 1割 #3
- 1SUS
- 1B0 1軸 #2
- 暗転幕
- 絞り縦帳
- 縦帳 #1

● = C30A
番号 = 平行(1回路20A)
赤文字 = 直電源
黄 = 上下コンモ
※直電源 1~4サス1回路30A(C30×1口 平行×8口) プロサス1回路30A(C30×1口 平行×3口)
※直/調 サス単位で一括切り替え
■ = LANポート×1
● = DMX OUT×1
DMXノード4系統(DMXNODE-14B)×13
ポータブルDIMSTARⅢ(C60A→C20A×3)×2

上手馬立特設電源盤
直電源①
容量[3φ4w/100V/70kwまで]
取出口 (バレル接続)
[C型30A×4回路]
[カムロック]
直電源②
容量[3φ3w/200V/25kwまで]
取出口 [カムロック]
DMX=LANポート■

客席後方壁(センターから上手に3m)
直電源 [C型30A×2回路]
DMX LANポート×1■ DMX IN×4●

客席下手側特設電源盤
容量[3φ3w/200V/30kwまで]
取出口[カムロック]